


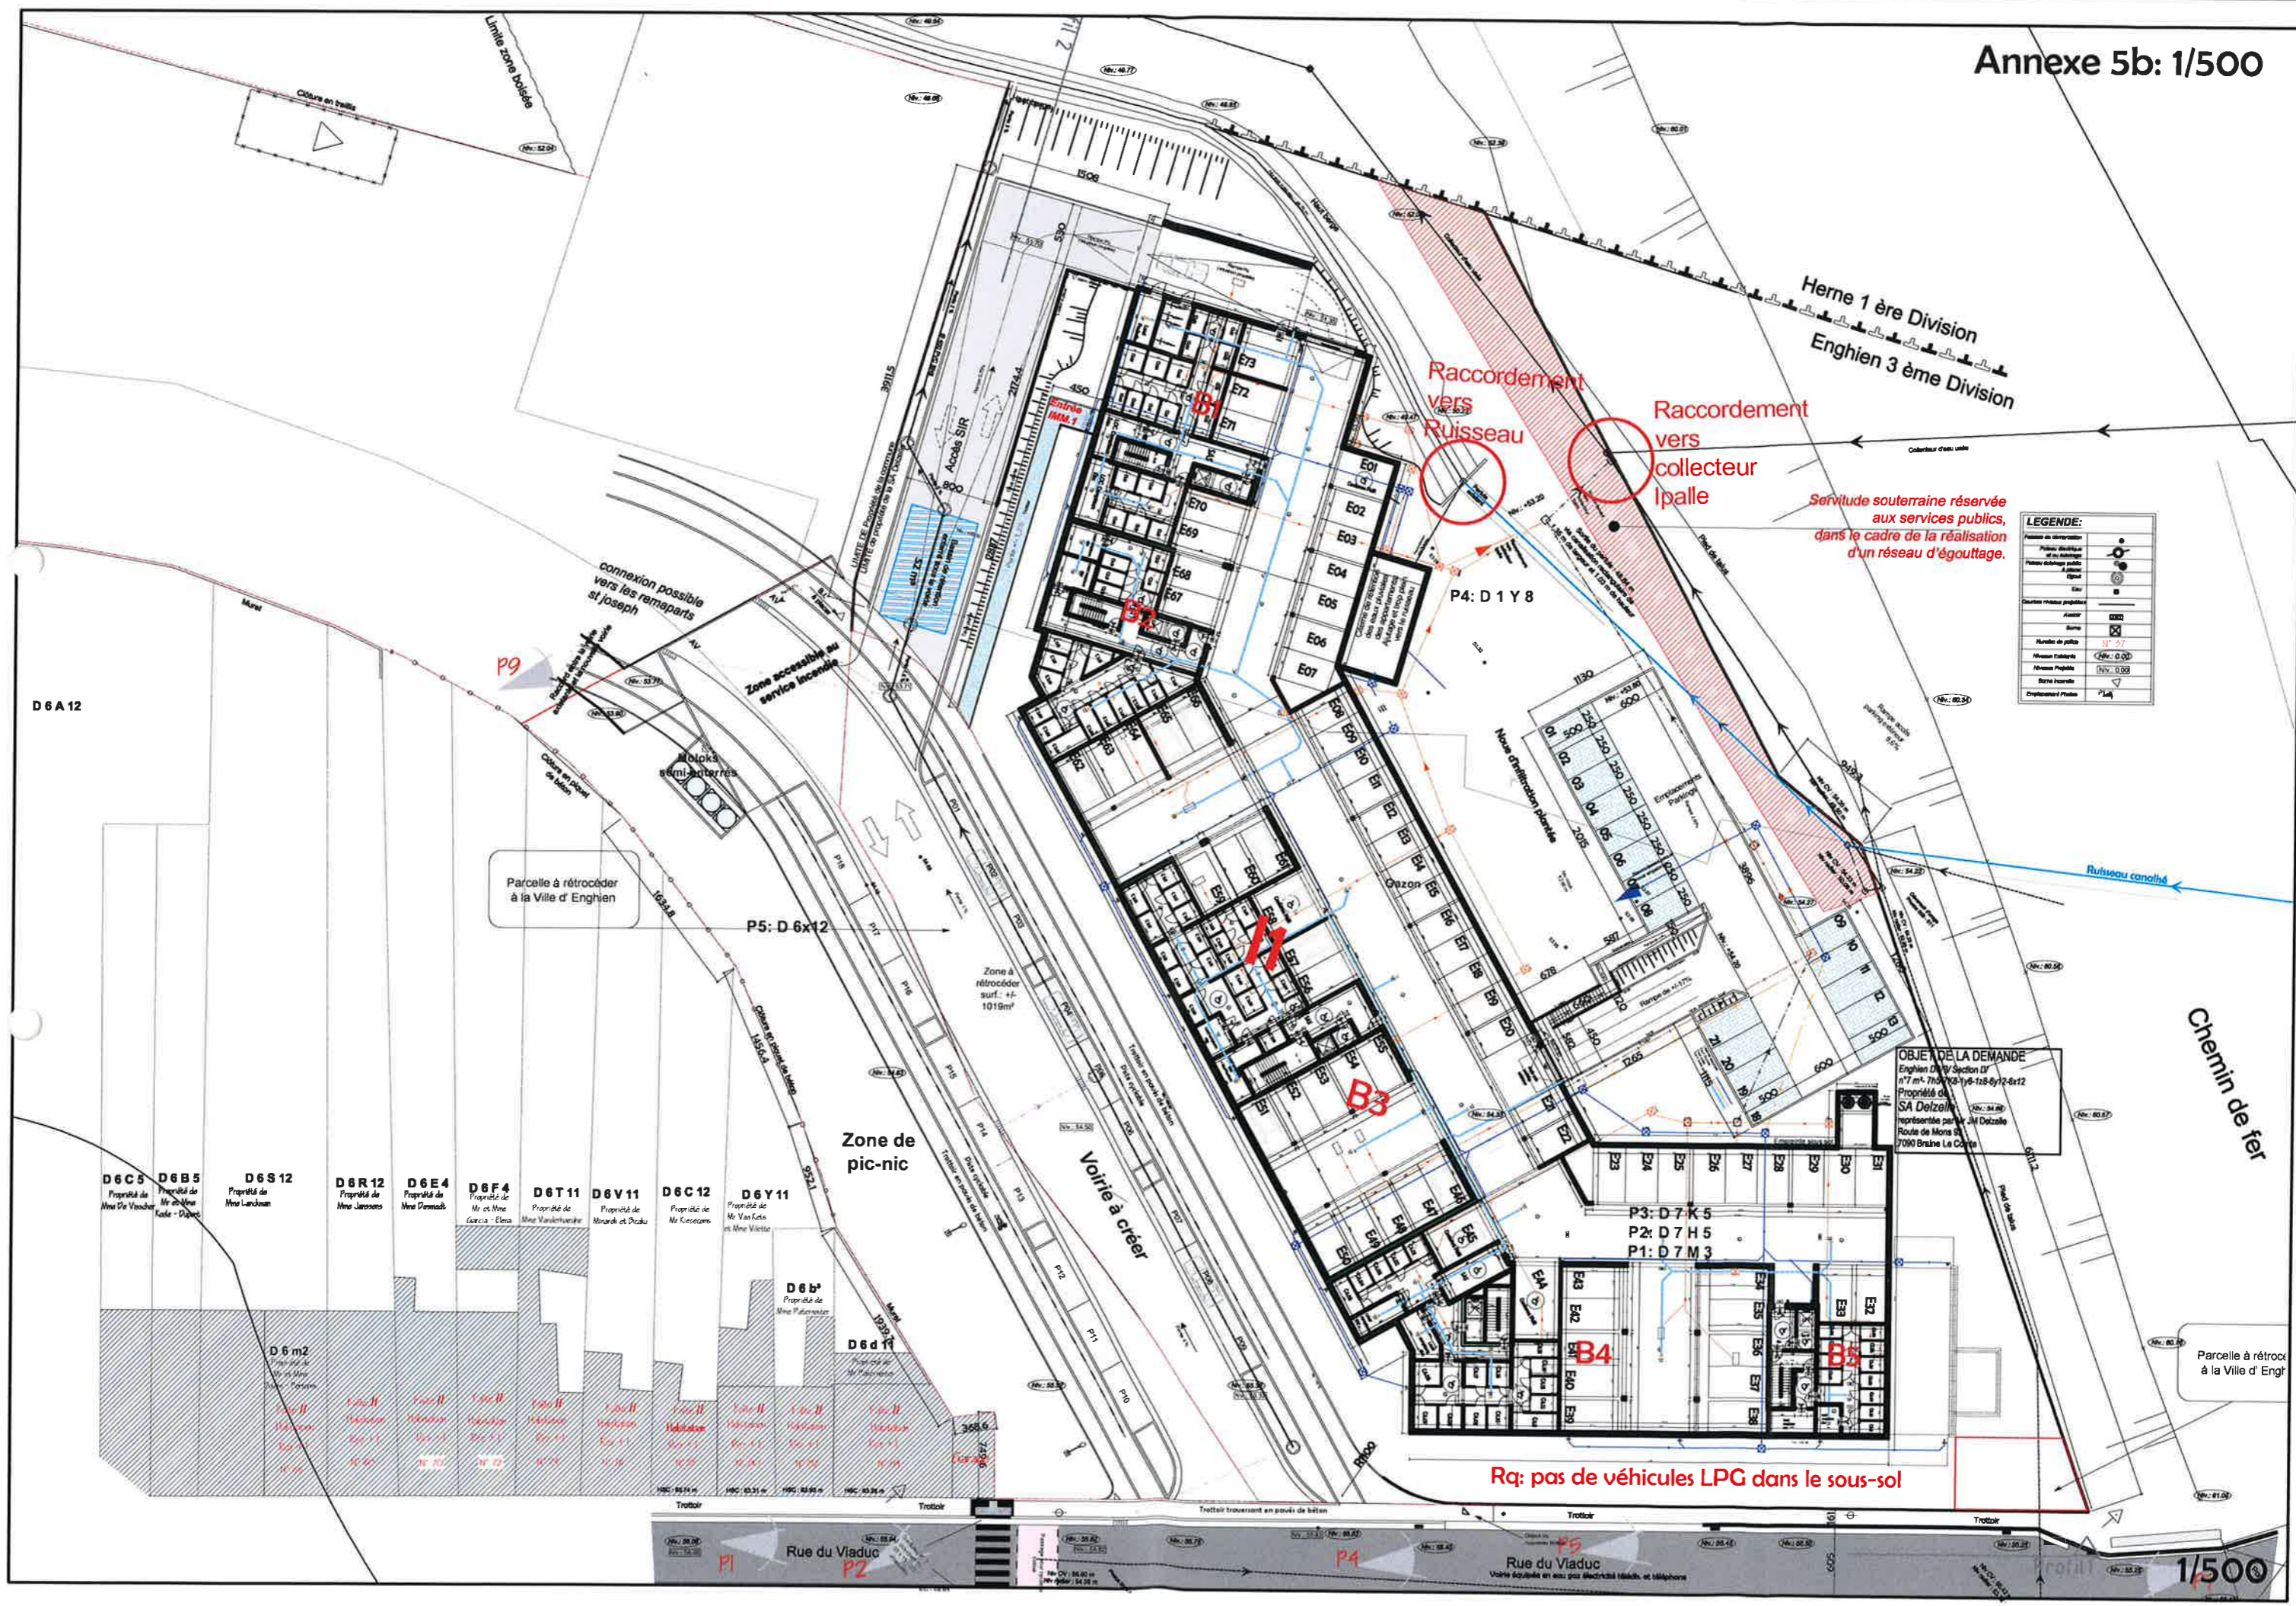

**LEGENDE:**

Plaque de délimitation	(Symbol)
Plaque d'implantation	(Symbol)
Plaque de bornage public	(Symbol)
Egout	(Symbol)
Eau	(Symbol)
Charbon réversible	(Symbol)
Arbre	(Symbol)
Borne	(Symbol)
Nombre de plots	N° 5/2
Niveau Existente	Niv.: 0.00
Niveau Proposé	Niv.: 0.00
Borne Proposée	(Symbol)
Emplacement Plaque	(Symbol)





**OBJET DE LA DEMANDE**  
 Enghien D.M. V Section D1  
 n° 7 m. 7109-116-128-6-12-6-12  
 Propriété de  
 SA Delzele  
 représentée par M. J. Delzele  
 Route de Mons 2  
 7090 Braine La Courte

Parcelle à rétrocéder  
 à la Ville d' Enghien

Parcelle à rétroc  
 à la Ville d' Eng

**Rq: pas de véhicules LPG dans le sous-sol**

D 6 A 12